


가림막휰스

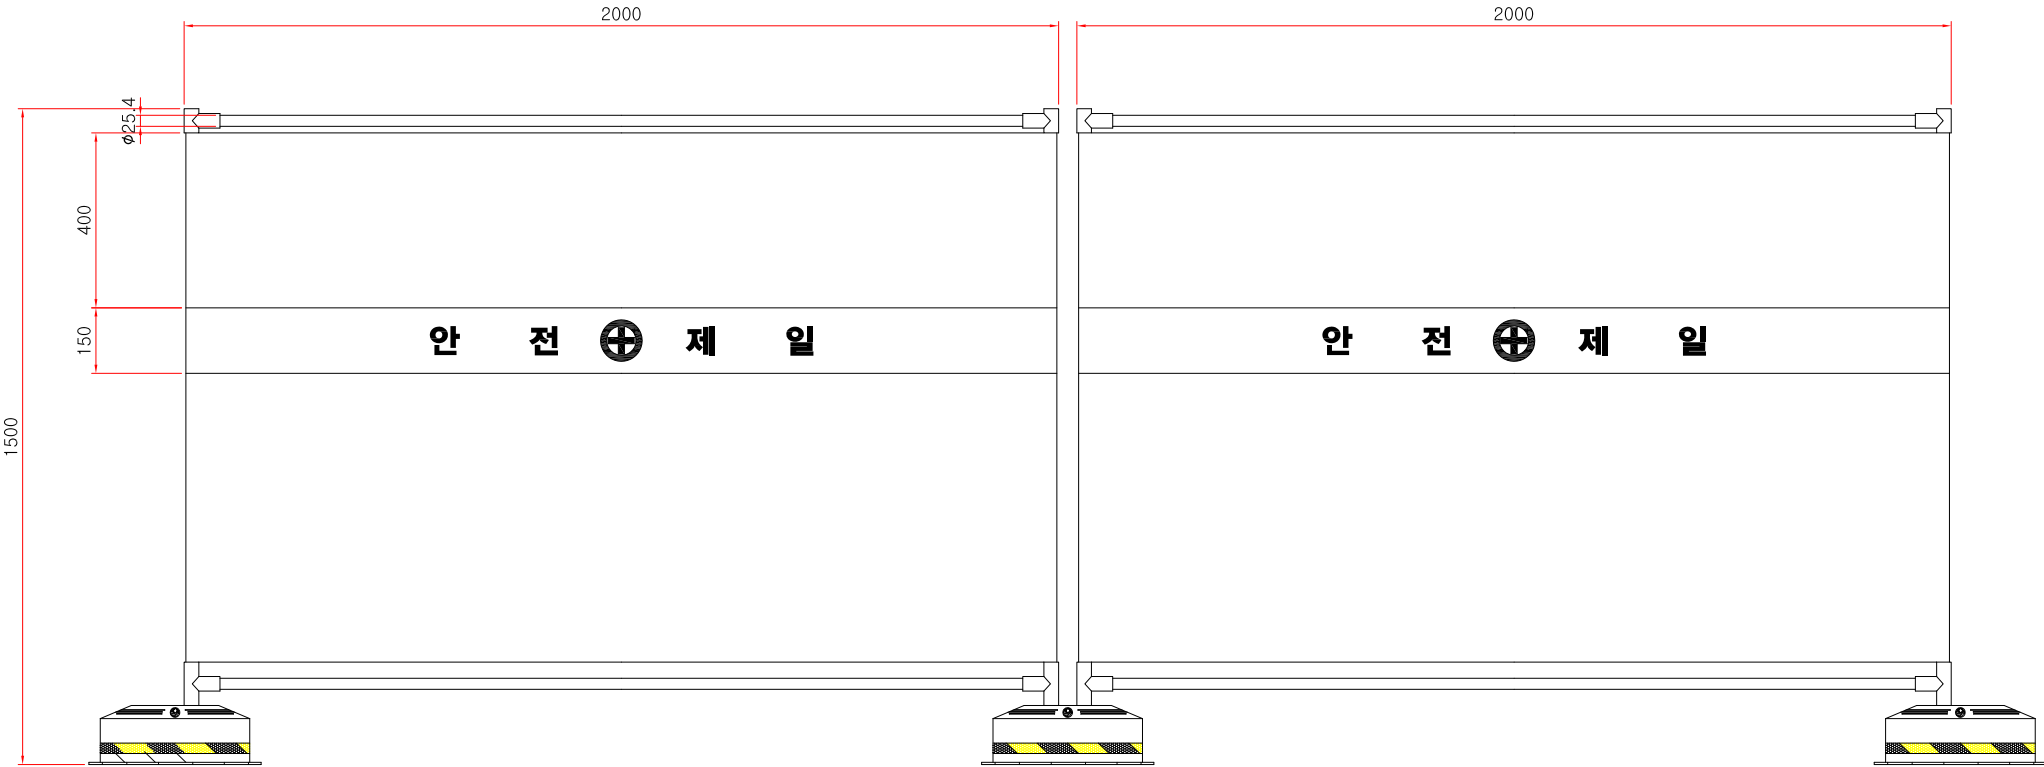

**SIDE ELEVATION**  
SCALE : NONE

\* 치수는 사정 에 따라 변경됩니다  
\* 자세한 제품 문의는 031-592-4161

품명	가림막휰스		
규격	Ø25.4 x H1500mm x L2000mm		
척도	1 : 1	제도	JUNG.h u
재료	메쉬망	납땜	2019.09.23
		(주)해광	